


北

崇法街

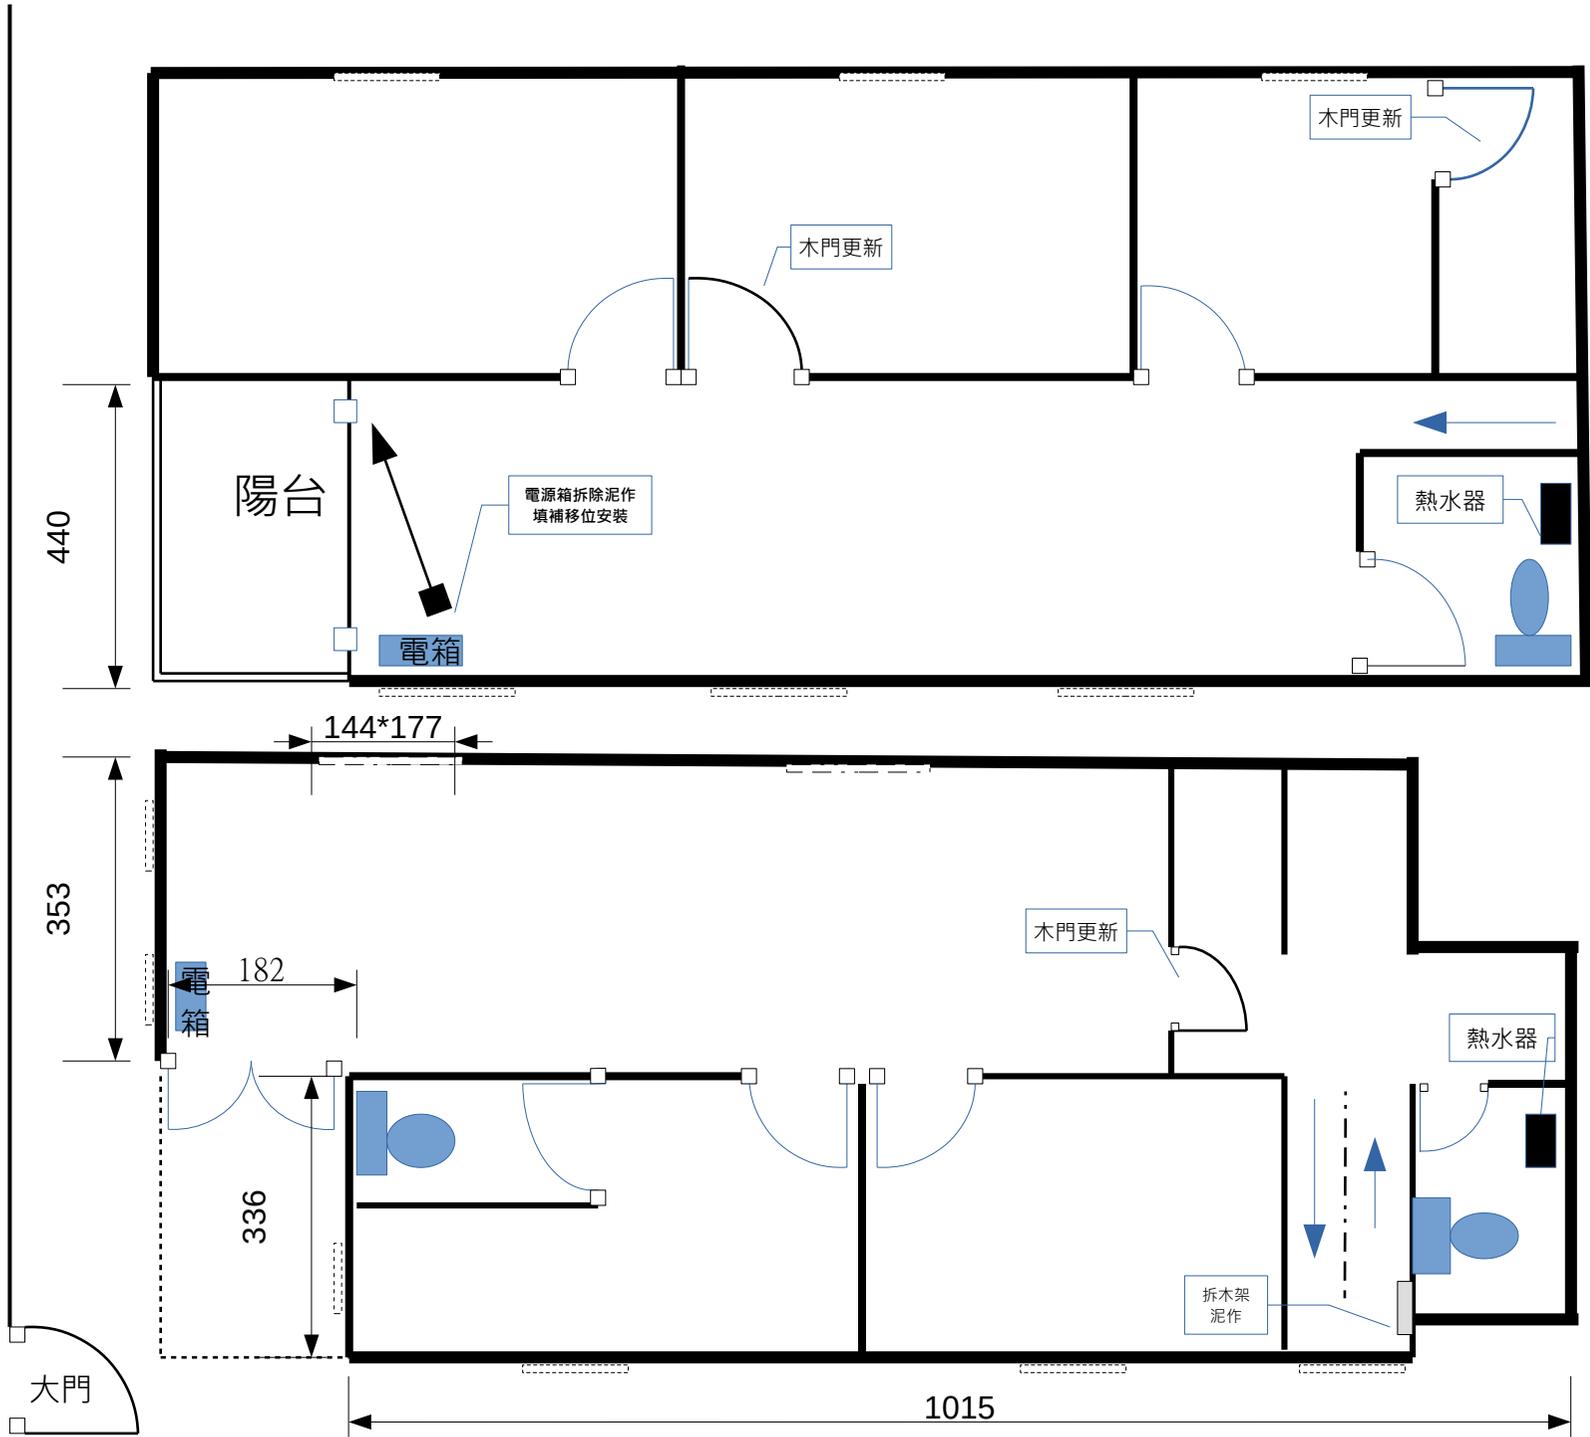

2F

高度 3 米

第二辦公室格局示意圖

1F

單位：公分